


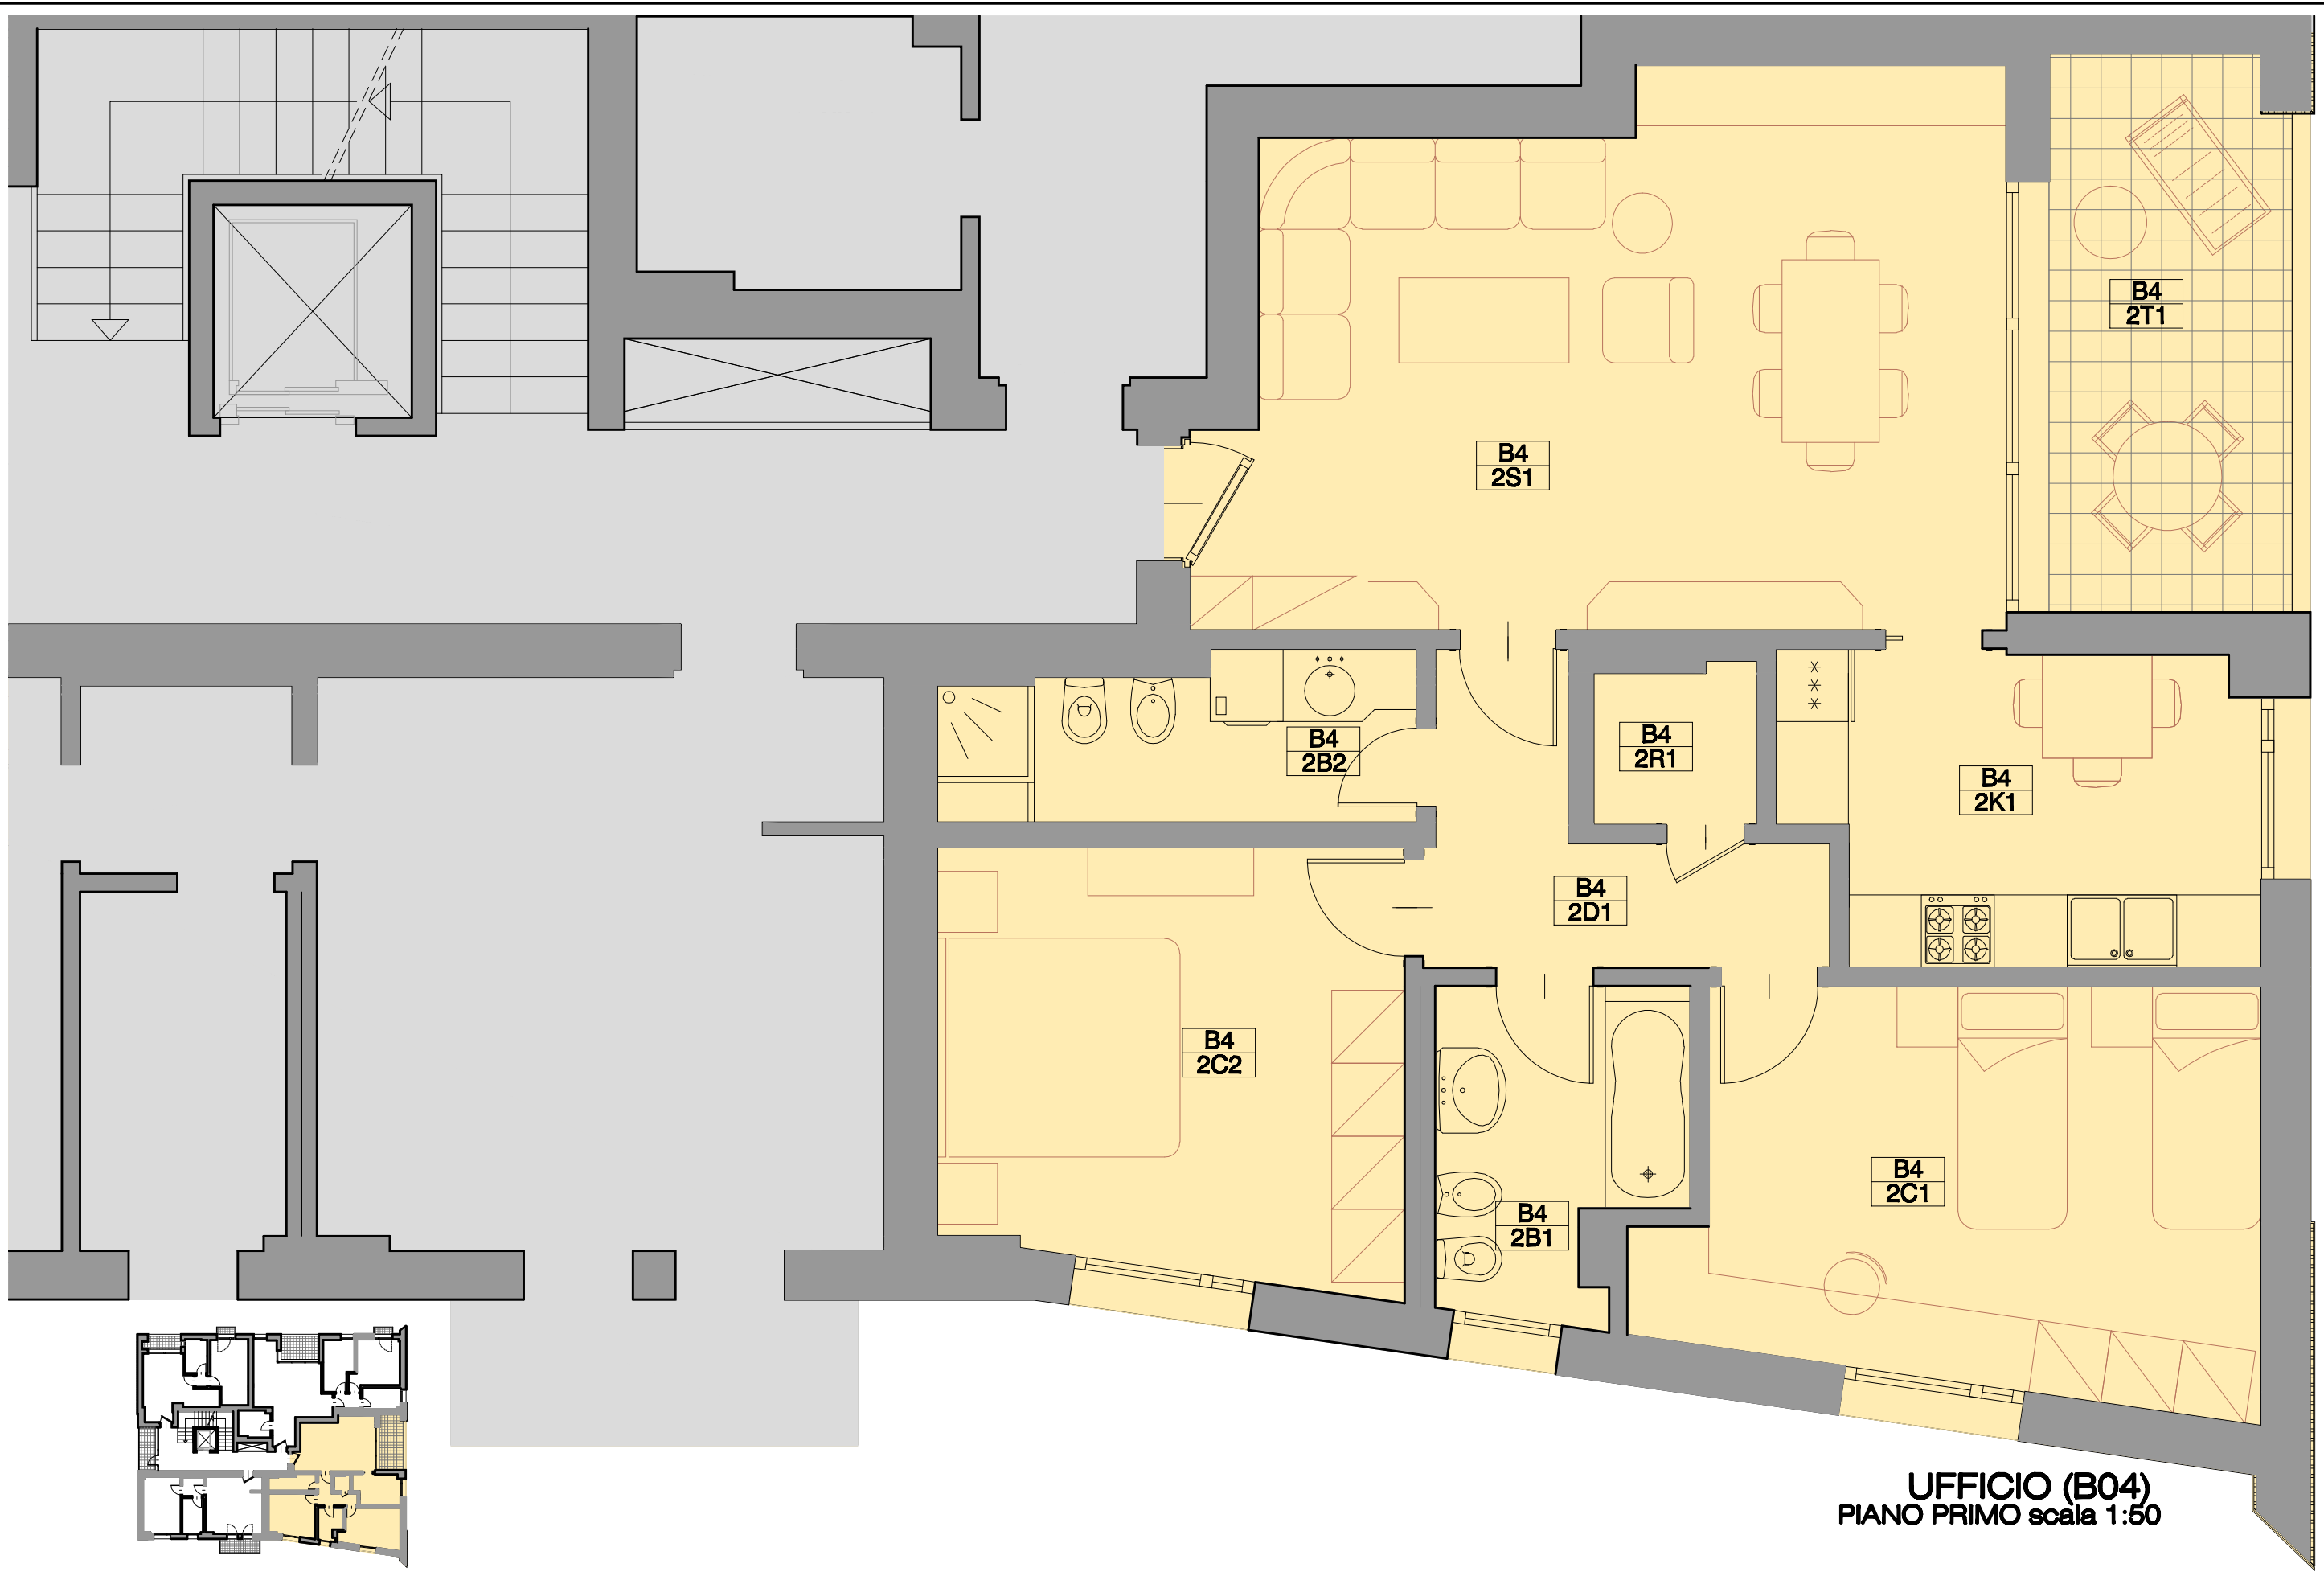

UFFICIO (B04)
PIANO PRIMO scala 1:50