



PIANTA COPERTURA
TERRAZZA

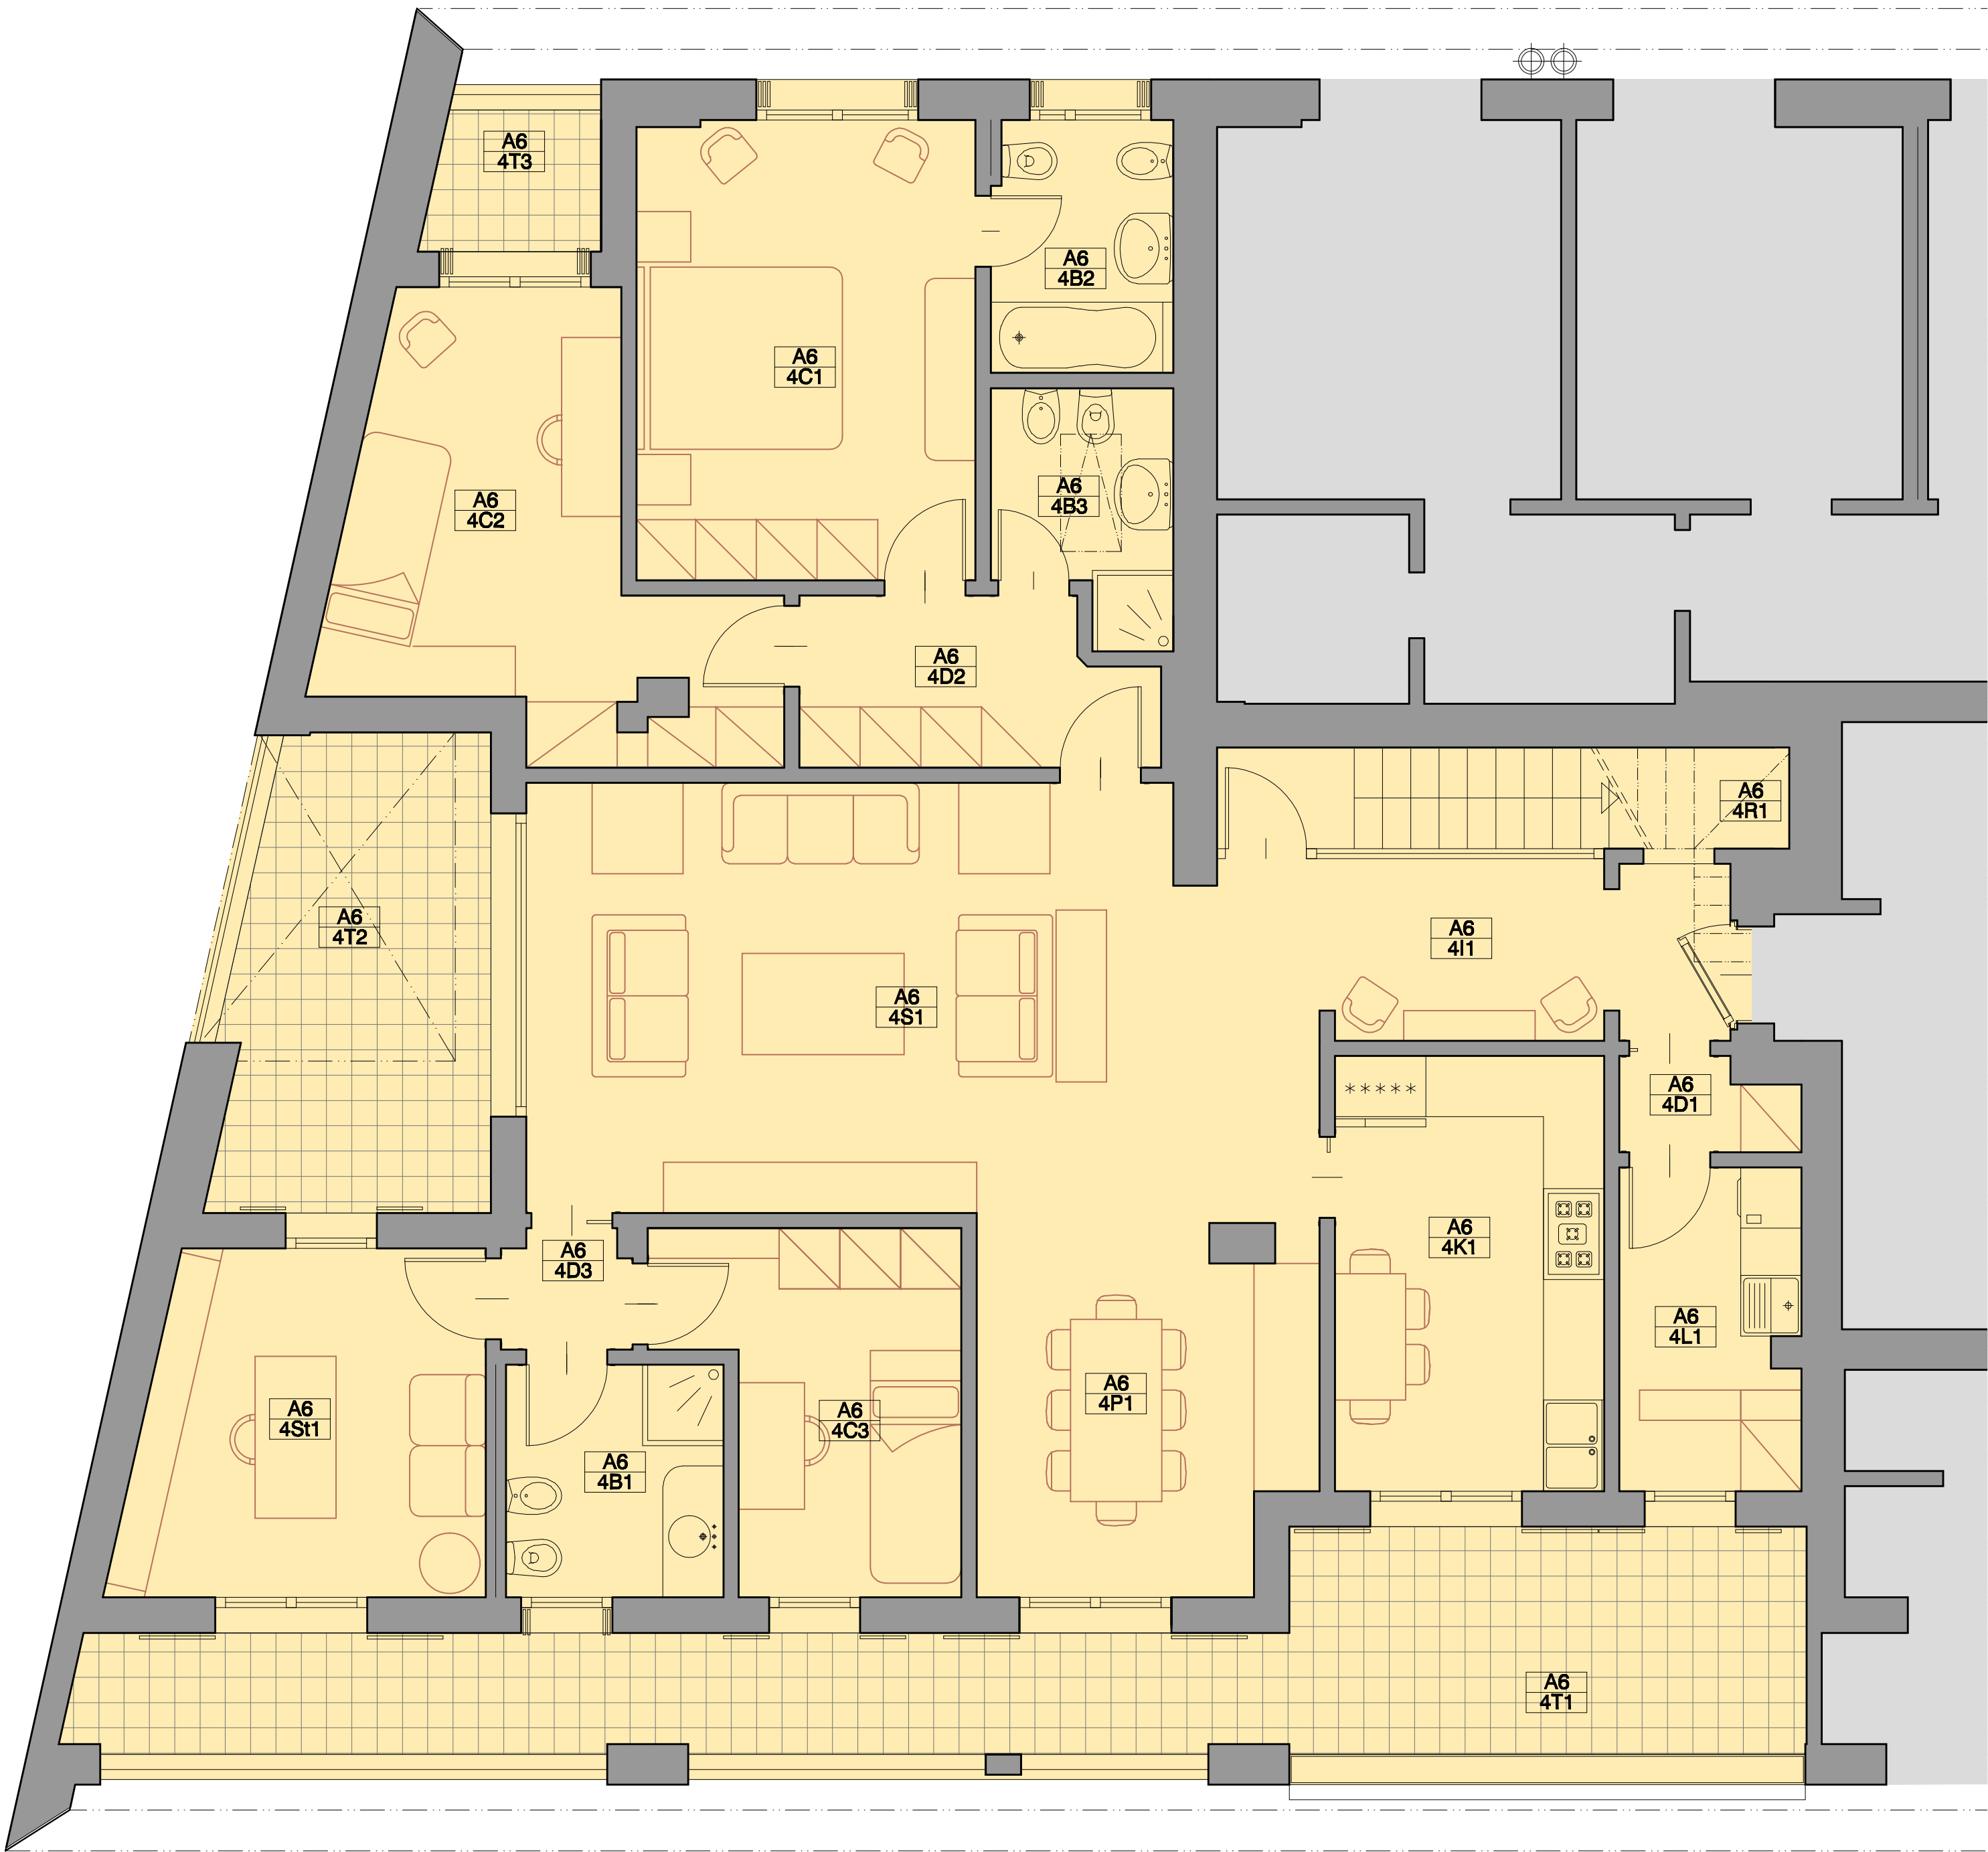

Porta Eden

APPARTAMENTO / 4 camere
PIANO ATTICO (quarto)
APP-PA-A06-4c

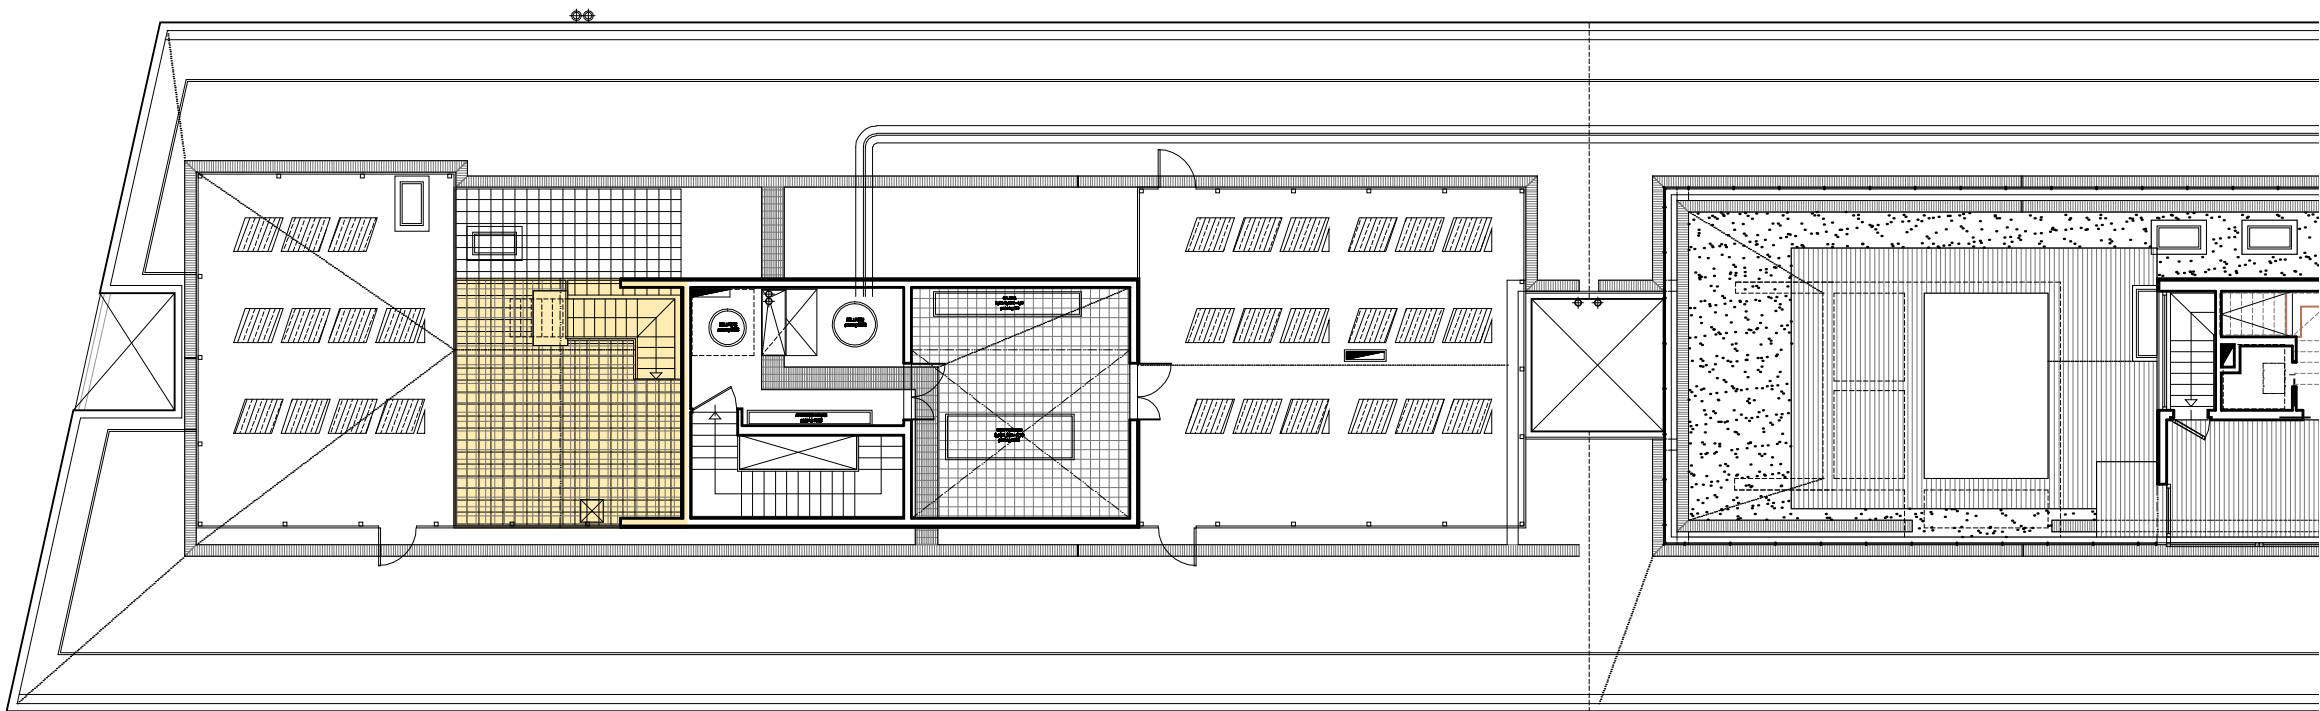